



Ferienwohnung Thomas + Vreni Bösch,
Bareneggstrasse 21, 9633 Bächli (Hemberg)

Eingang M. 1:50

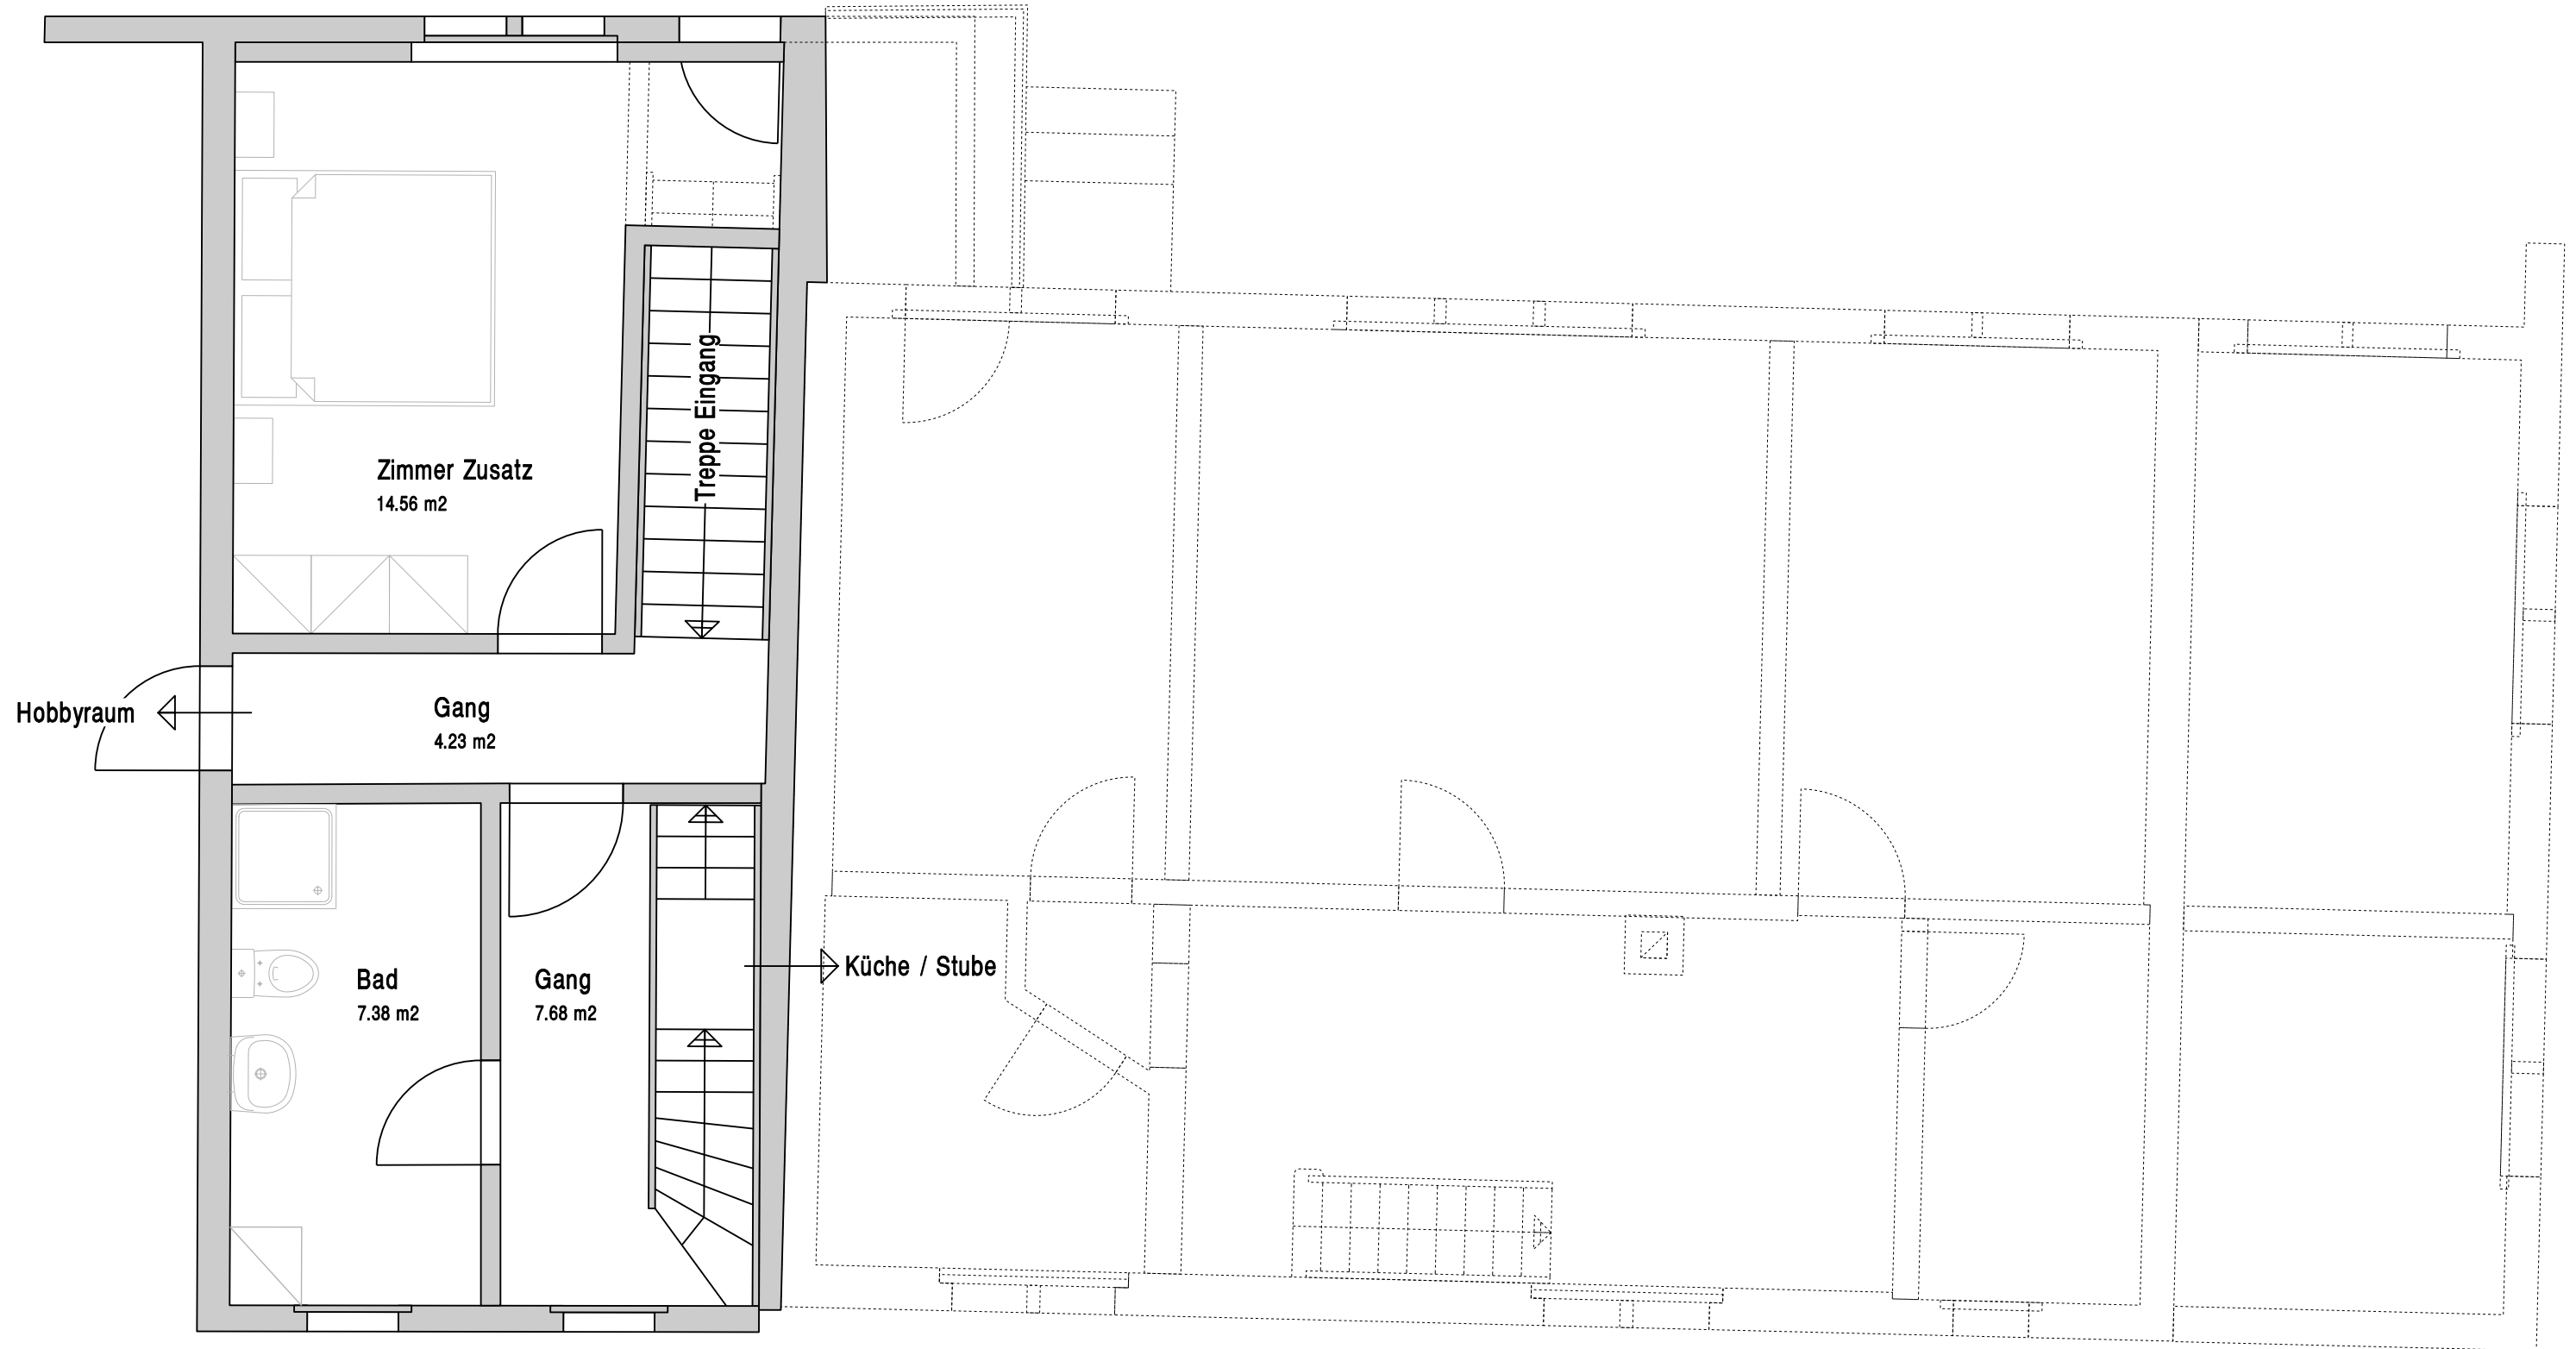


Ferienwohnung Thomas + Vreni Bösch,
Bareneggstrasse 21, 9633 Bächli (Hemberg)

Wohnküche M. 1:50

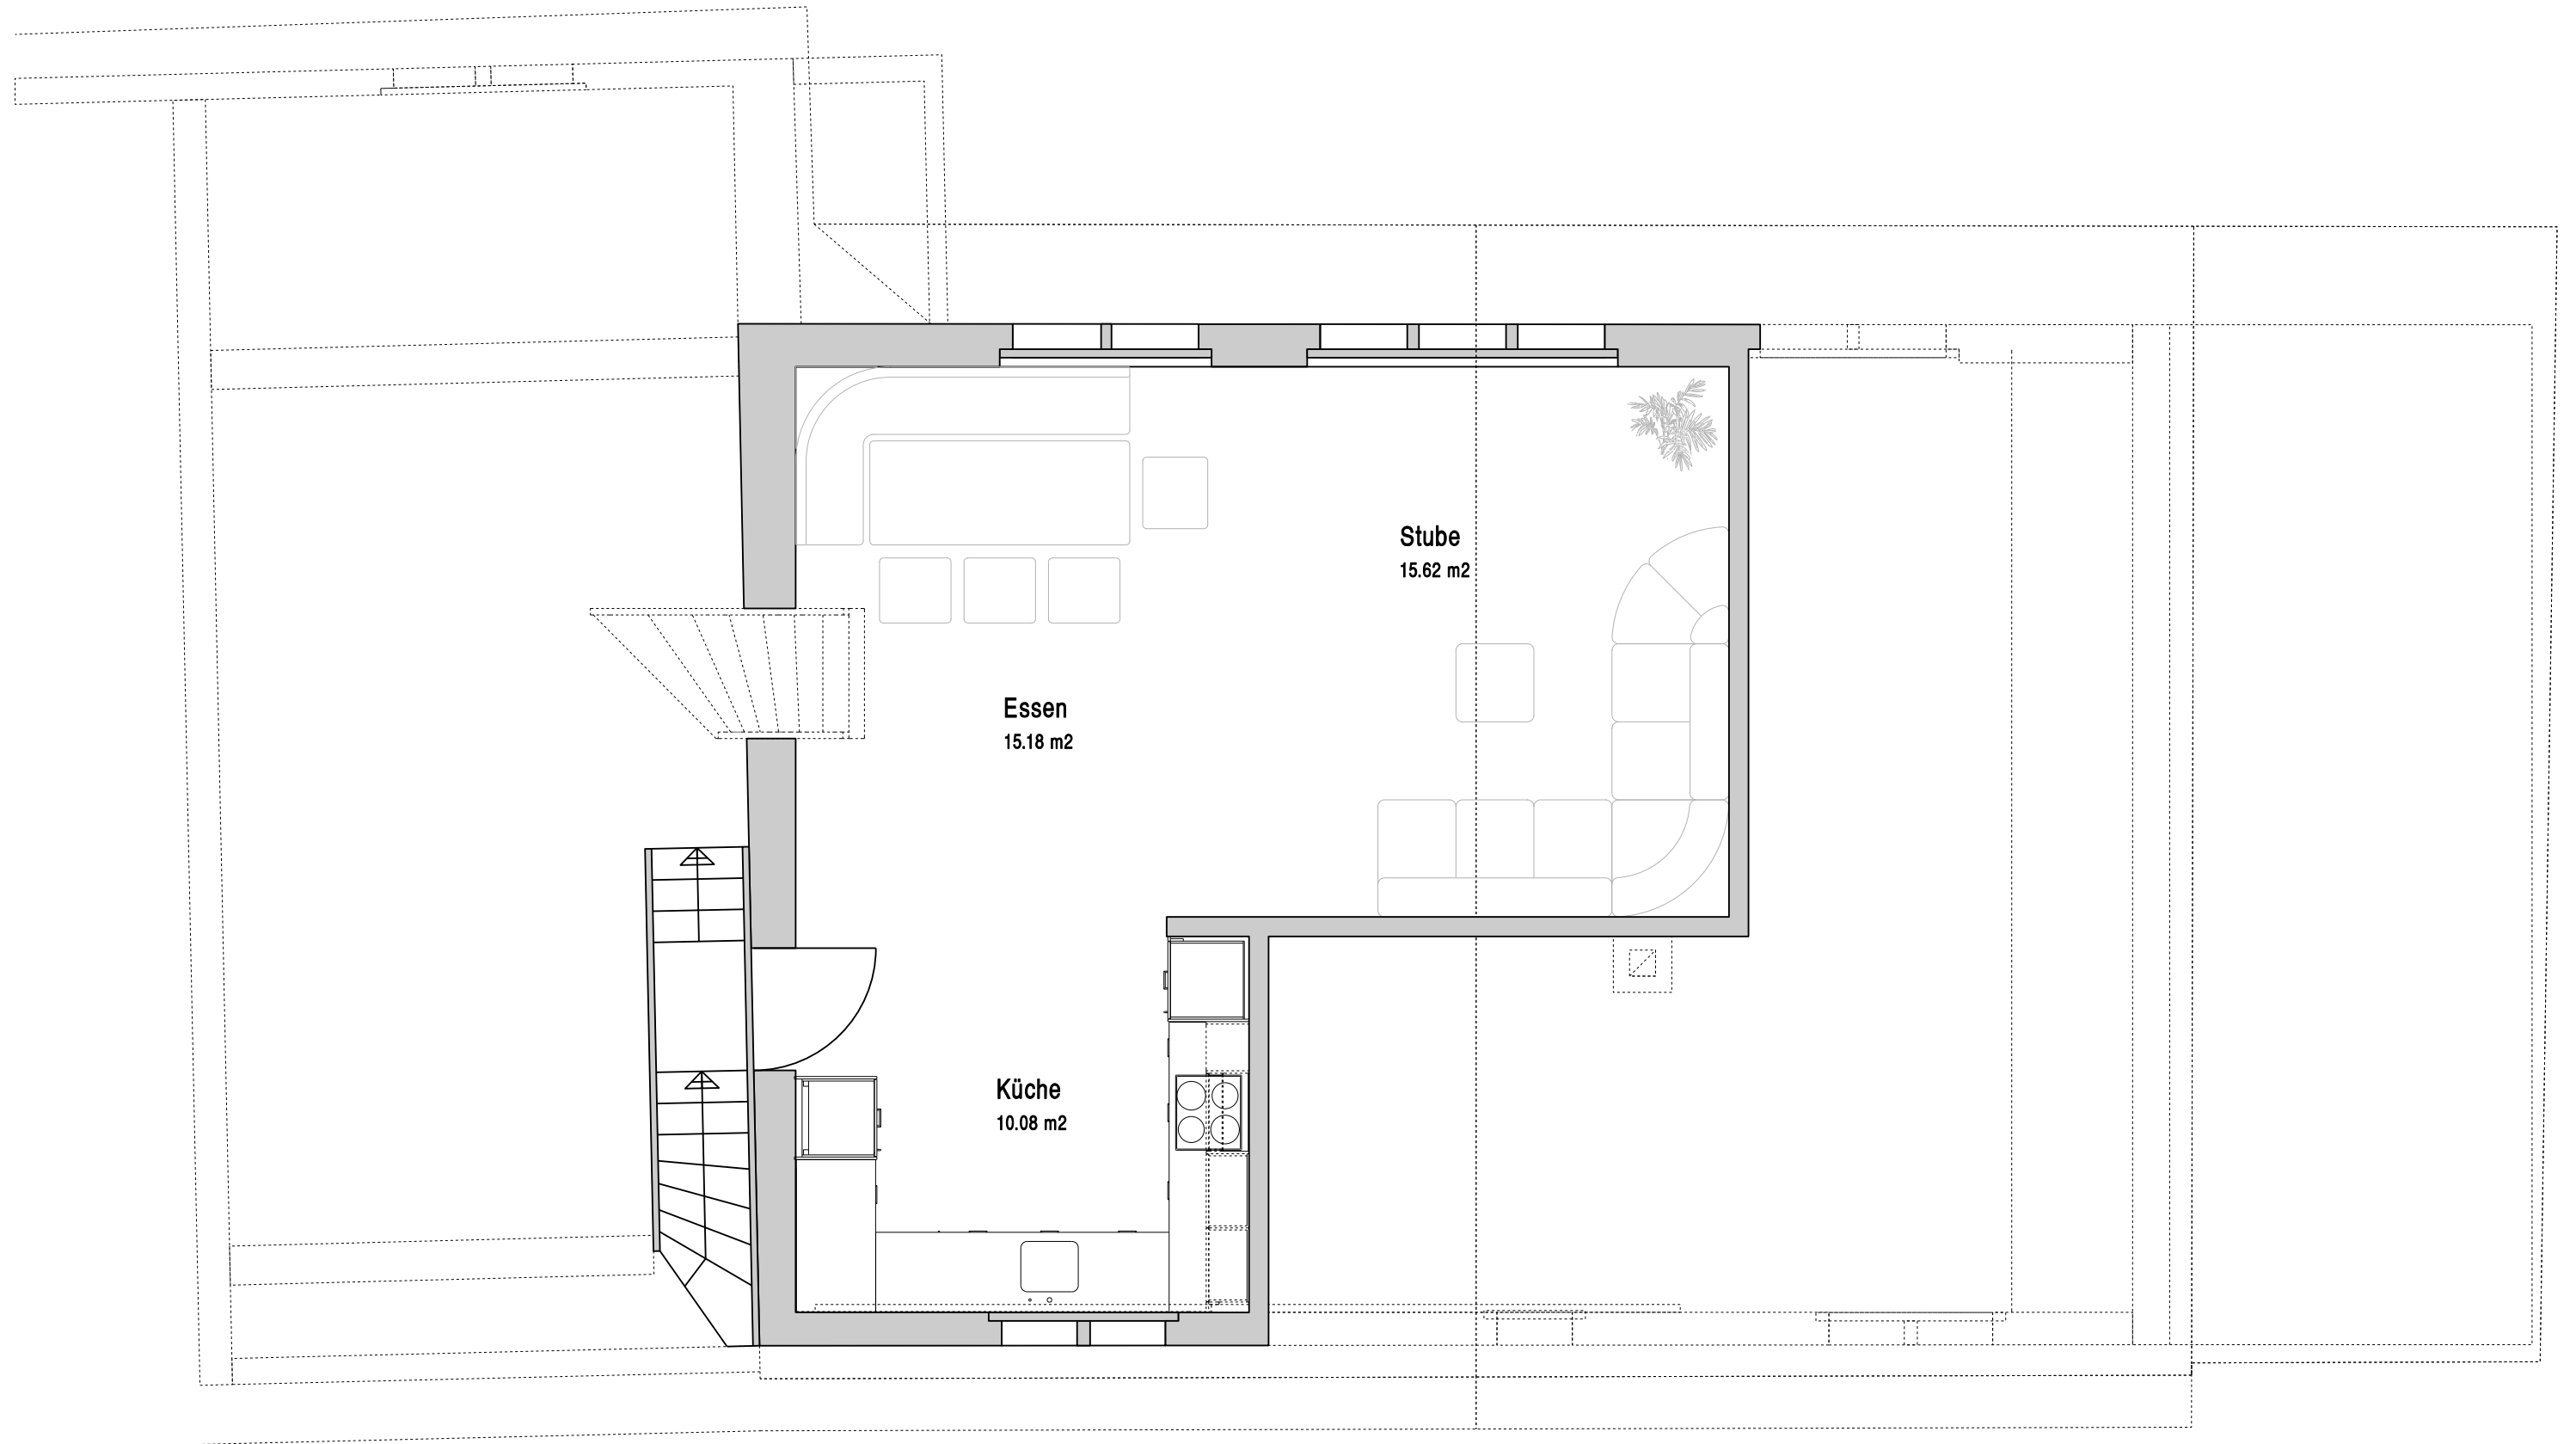

Ferienwohnung Thomas + Vreni Bösch,
Bareneggstrasse 21, 9633 Bächli (Hemberg)

Kinderzimmer M. 1:50

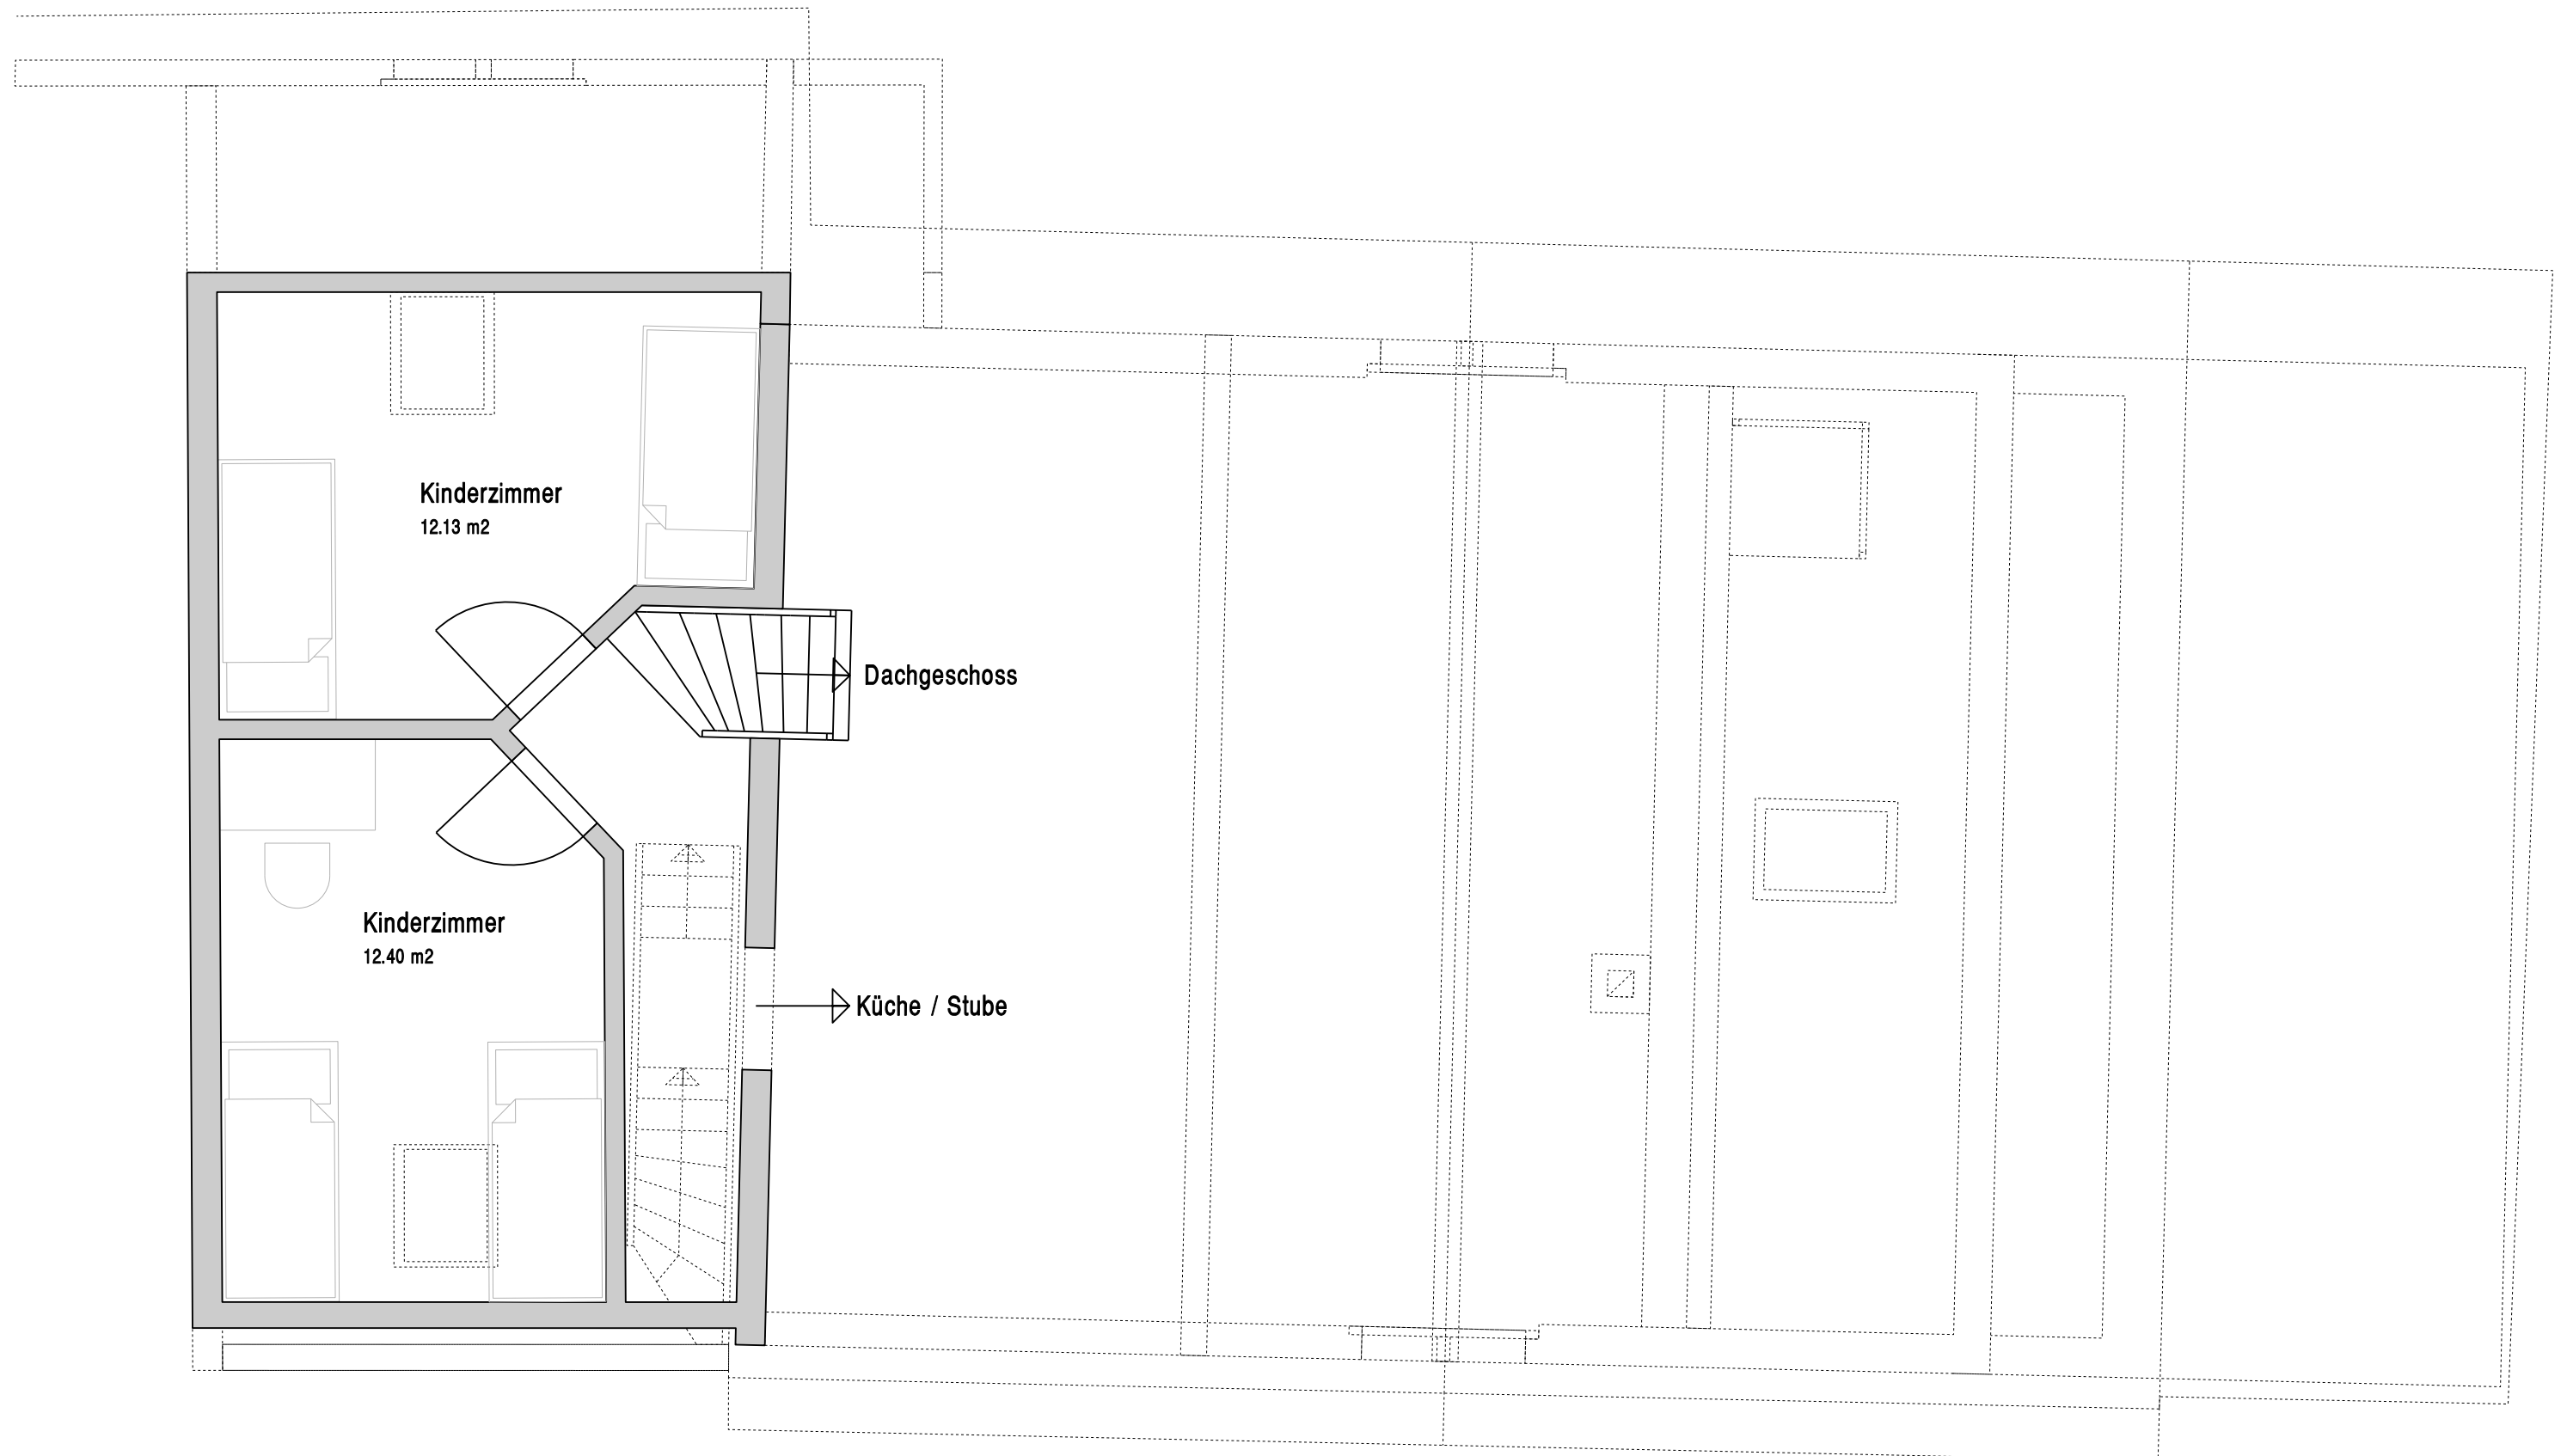

Ferienwohnung Thomas + Vreni Bösch,
Bareneggstrasse 21, 9633 Bächli (Hemberg)

Dachgeschoss M. 1:50

